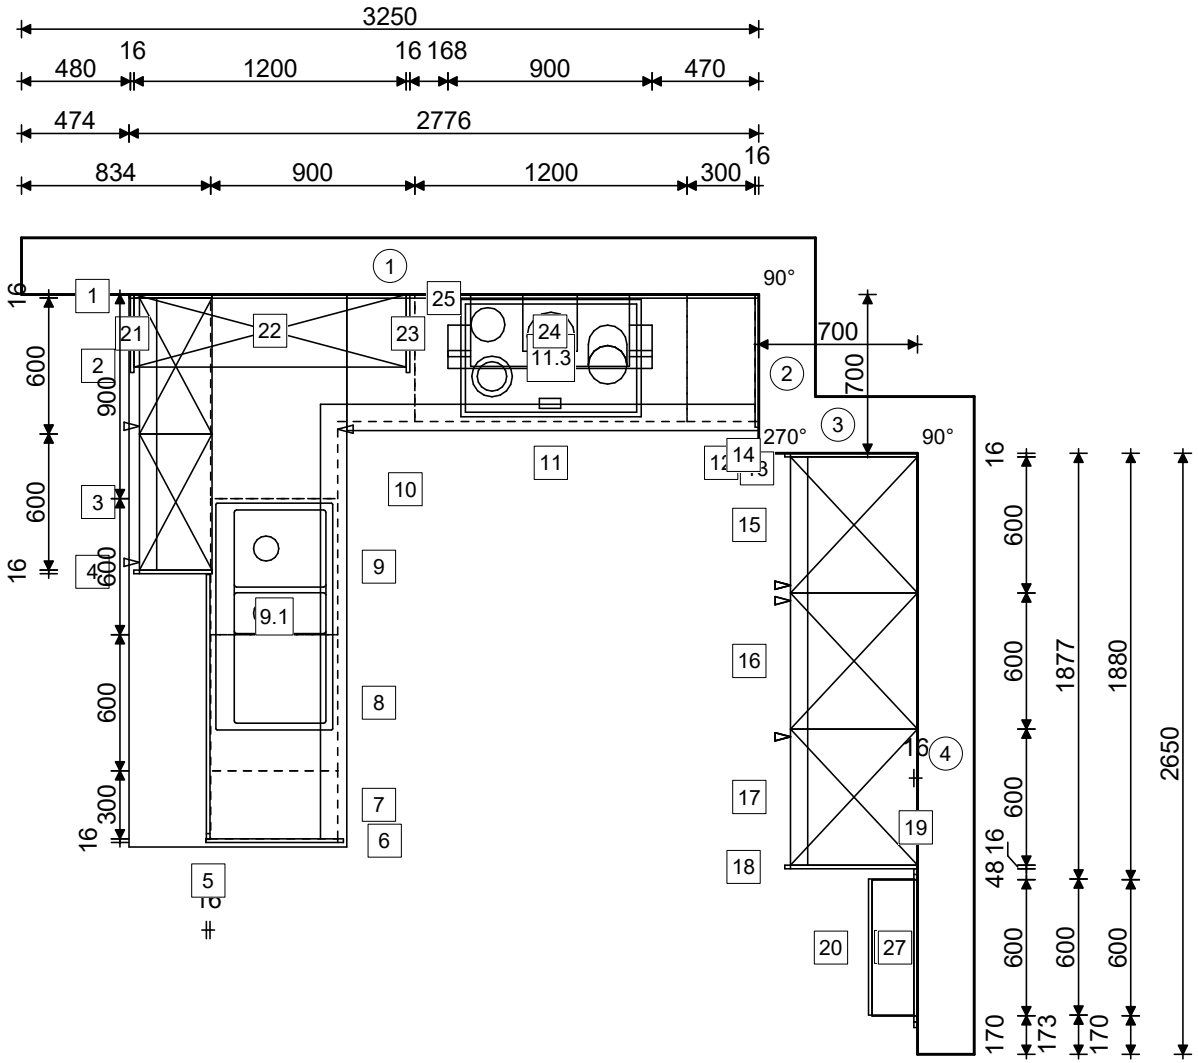

1	UWA16	
2	WGLS60-02	L
3	WGLS60-02	L
4	UWA16	
5	UWR16	
6	UWR16	
7	UAMD30	L
8	GSBD60-I	
9	SPUDA-ASK60	
9.1	87475	R
10	UEDTK90	L
11	UD2SA120	
11.3	JR38IT53	
12	UAMD30	L
13	UWA16	
14	HWA16-02	
15	G88-02	L
16	GOS-02	R
17	G88-02	R
18	HWA16-02	
19	HWR16-02	
20	WBLF60	
21	WW16-02	
22	WFL120-02	
23	WW16-02	
24	STRIPE90GR	
25	NVM52	
26	WBLF60	
27	WBLF60	
28	WBLF60	

Küchen Design Studio
Knut Gertlowski
Klever Str. 191
47574 Goch
Fachberater: Hans-Joachim Helfer, Telefon: 02823 8799766,
Telefax: 02823 9287882, E-Mail: h-j.helfer@kuechendesignstudio.de

Grundriss
Kommission 9207/1

Maßstab 1:33.3 | 23.12.2019

Koje 25 Flash